


M 1: 500

0 10 20 30 40 50 60 70 80 90 100m

Typenschemen für die planungsrechtlichen Festsetzungen (PF) und die (BOV) örtlichen Bauvorschriften (ÖBV)

	Typ 1	Typ 2	Typ 3
PF	GRZ 0,25 o	GRZ 0,30 o	GRZ 0,35 o
	E E2 Wo	E E2 Wo	E E2 Wo
ÖBV	SD/PD/WD/FD DN _{so} 28-45° DN _{po,wo} 14-32°	SD/PD/WD/FD DN _{so} 28-45° DN _{po,wo} 14-32°	SD/PD/WD/FD DN _{so} 28-45° DN _{po,wo} 14-32°

Zur näheren Erläuterung dieser und weiterer Festsetzungen und Vorschriften - siehe Textteil

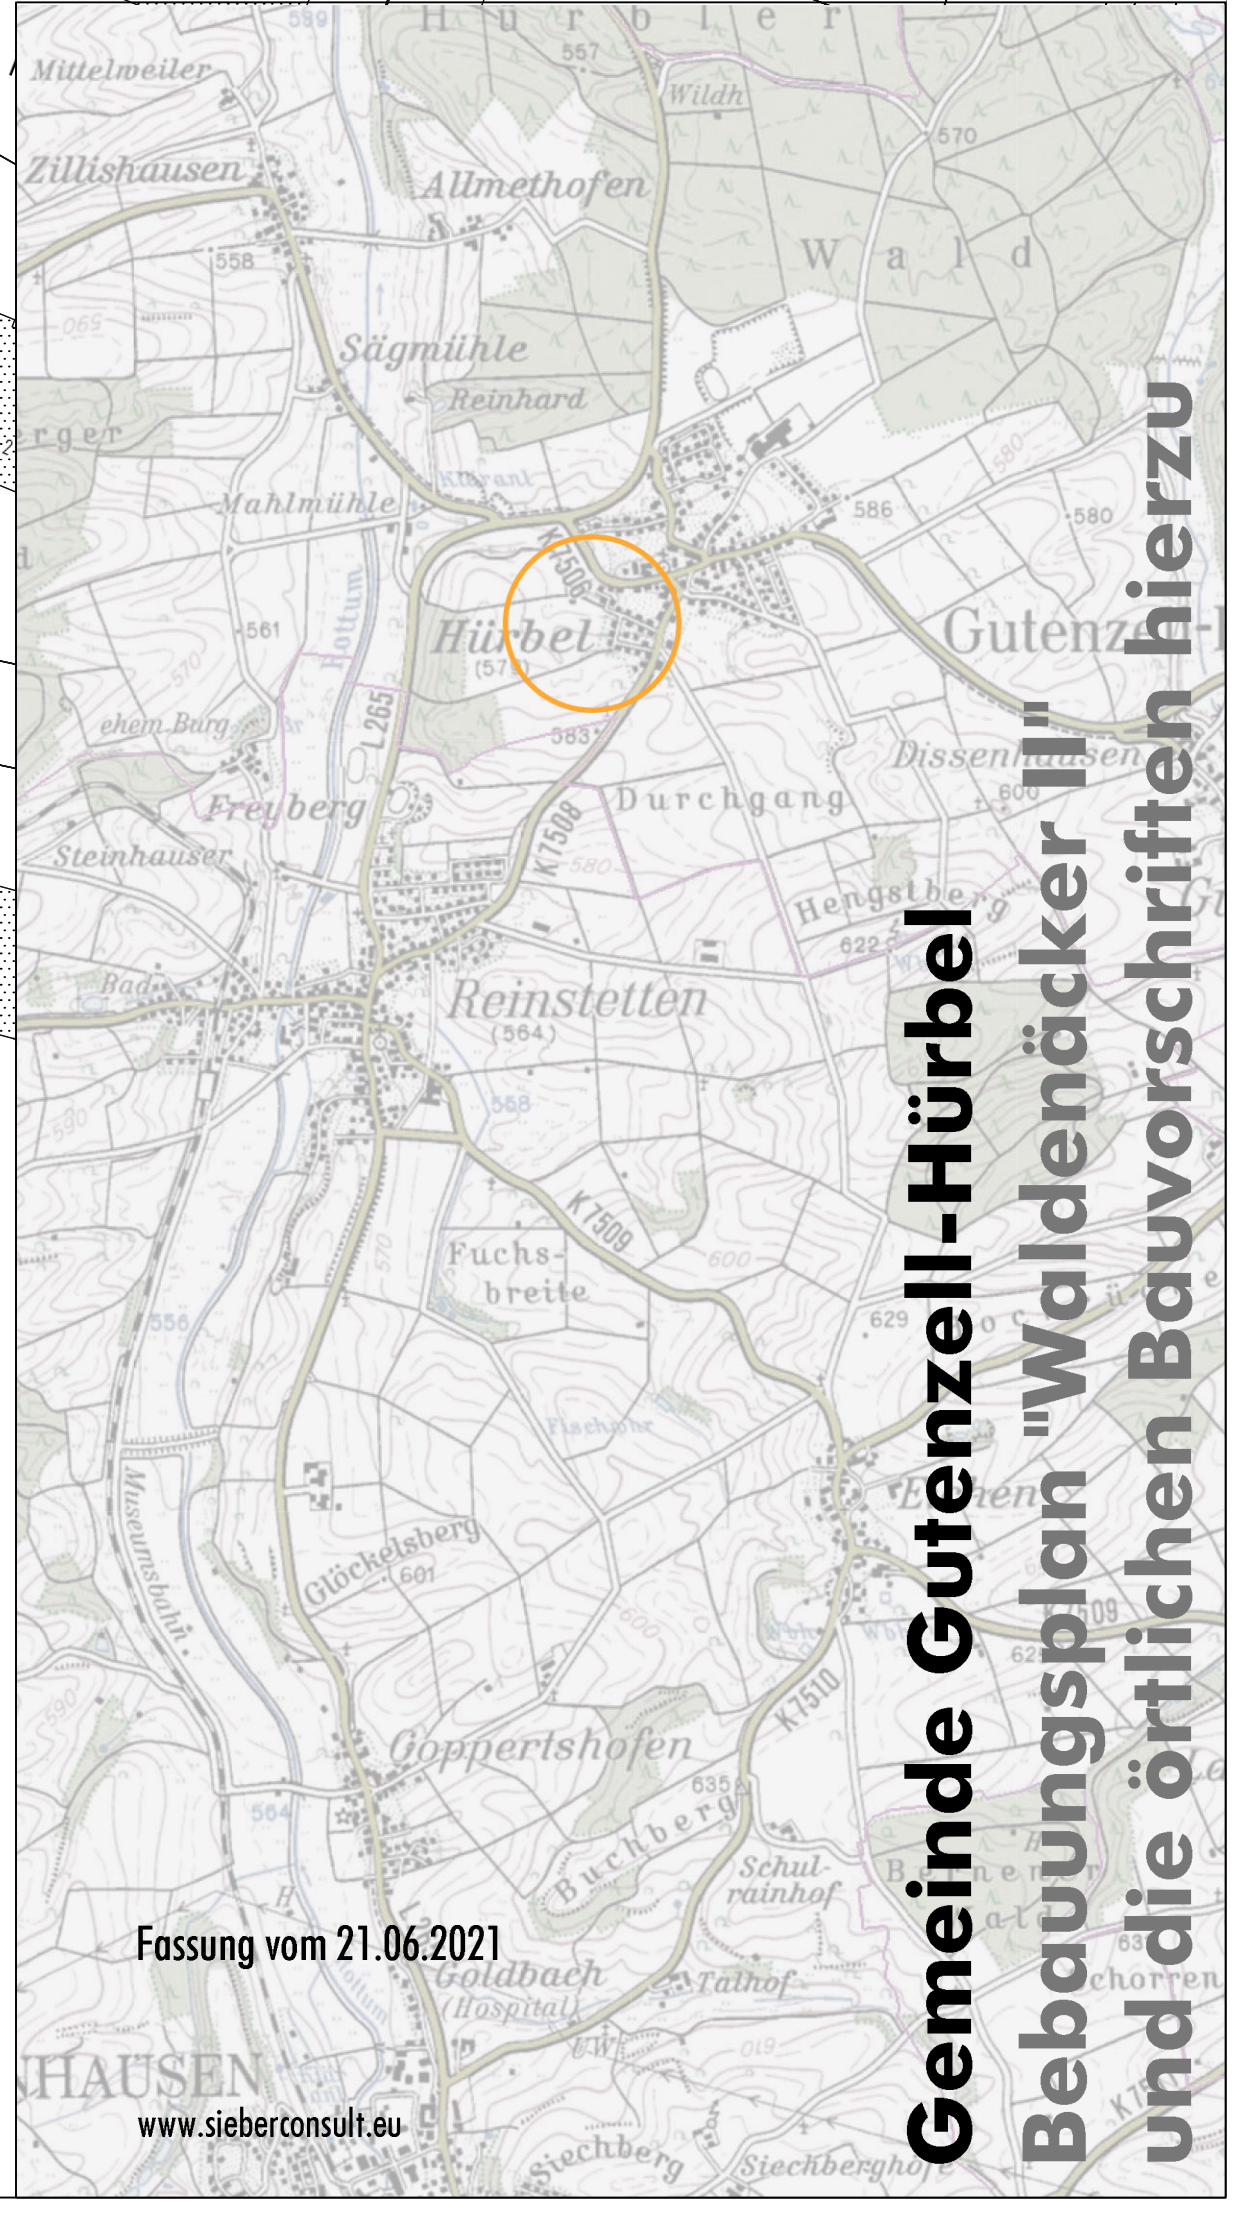

Fassung vom 21.06.2021

www.sieberconsult.eu

Gemeinde Gutenzell-Hürbel
Bebauungsplan "Waldenacker II"
und die örtlichen Bauvorschriften hierzu

N