


Wanne



M 1: 500

	Typ 1	Typ 2	Typ 3
Planungsrecht, Festsetzungen	GRZ 0,25 o E3/D1 Wo	GRZ 0,35 o E3/D1Wo	GRZ 0,40 o E6 Wo
Öffentliche Bauvorschriften	SD/WD/PD/FD	SD/WD/PD/FD	SD/WD/PD/FD

Zur näheren Erläuterung dieser und weiterer Festsetzungen und Vorschriften - siehe Textteil

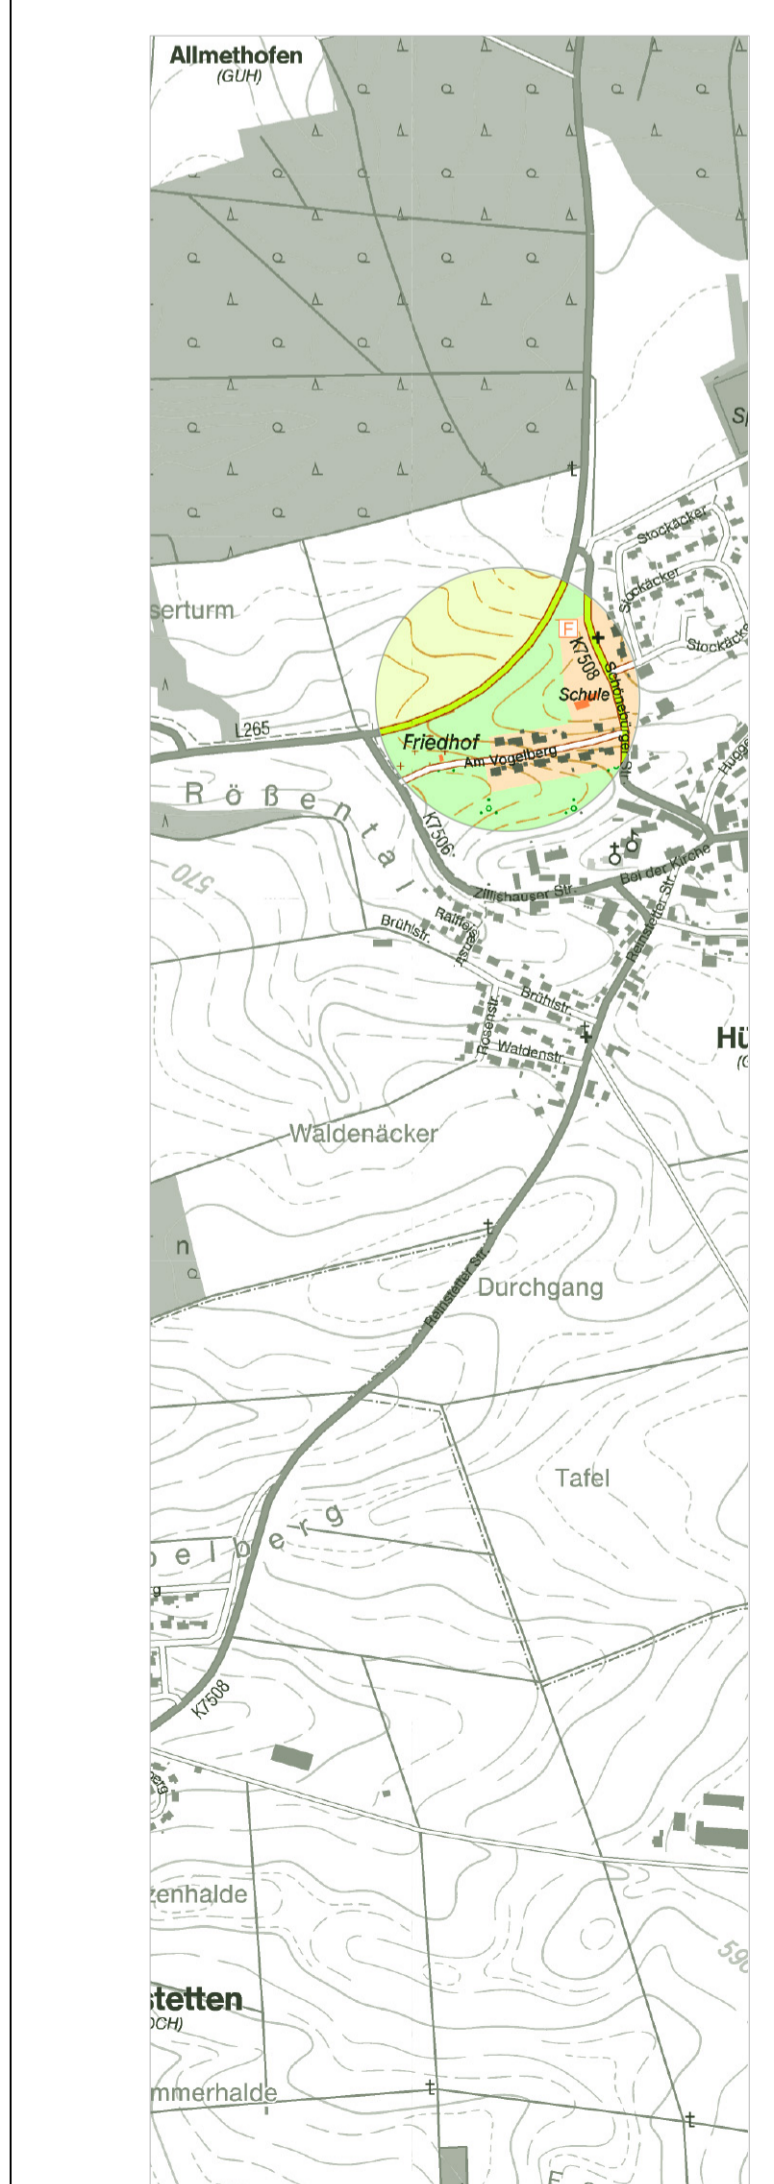

Fassung 13.04.2022  
Sieber Consult GmbH  
www.sieberconsult.eu

Gemeinde Gutenzell-Hürbel  
Bebauungsplan "Bei der Schule"  
und die örtlichen Bauvorschriften hierzu