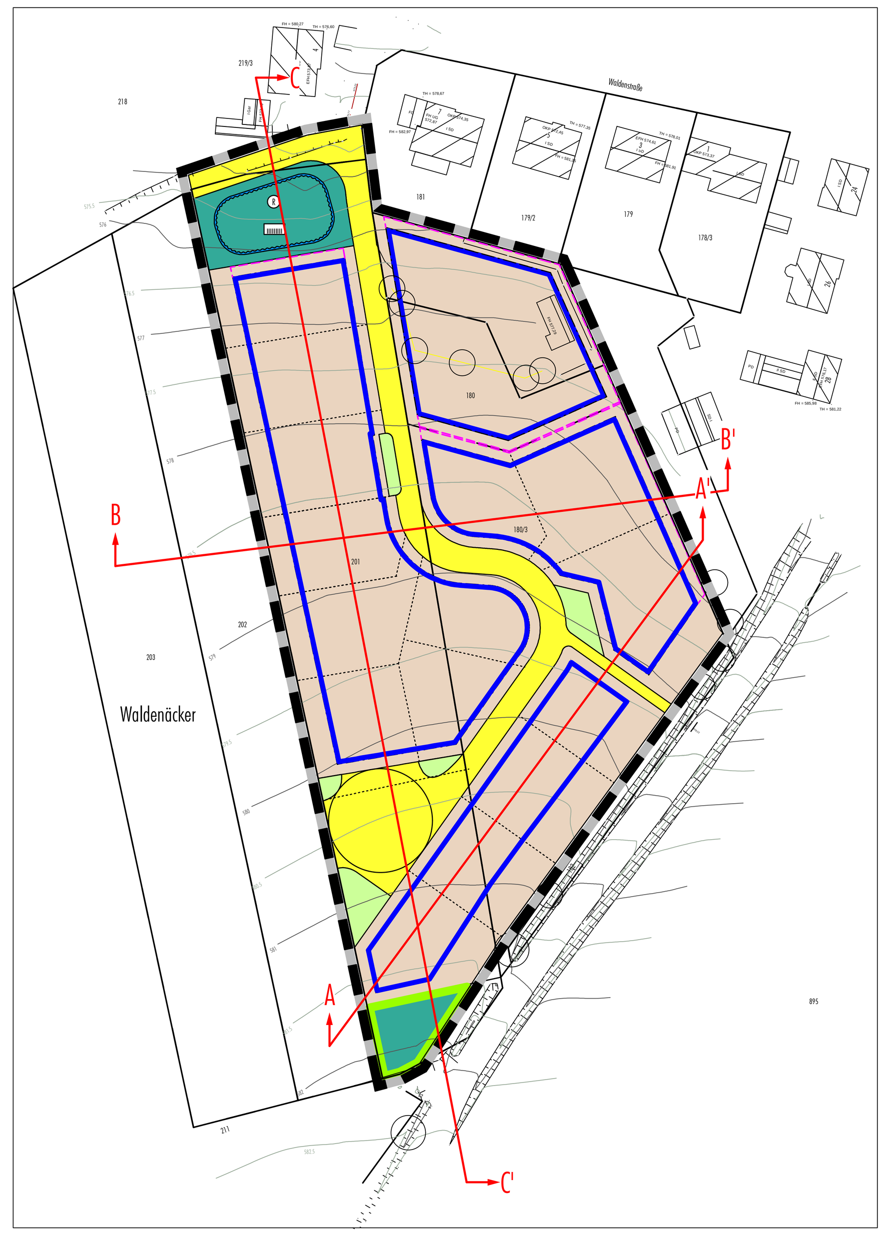

Schnittlage maßstabslos

Schnitt A-A'

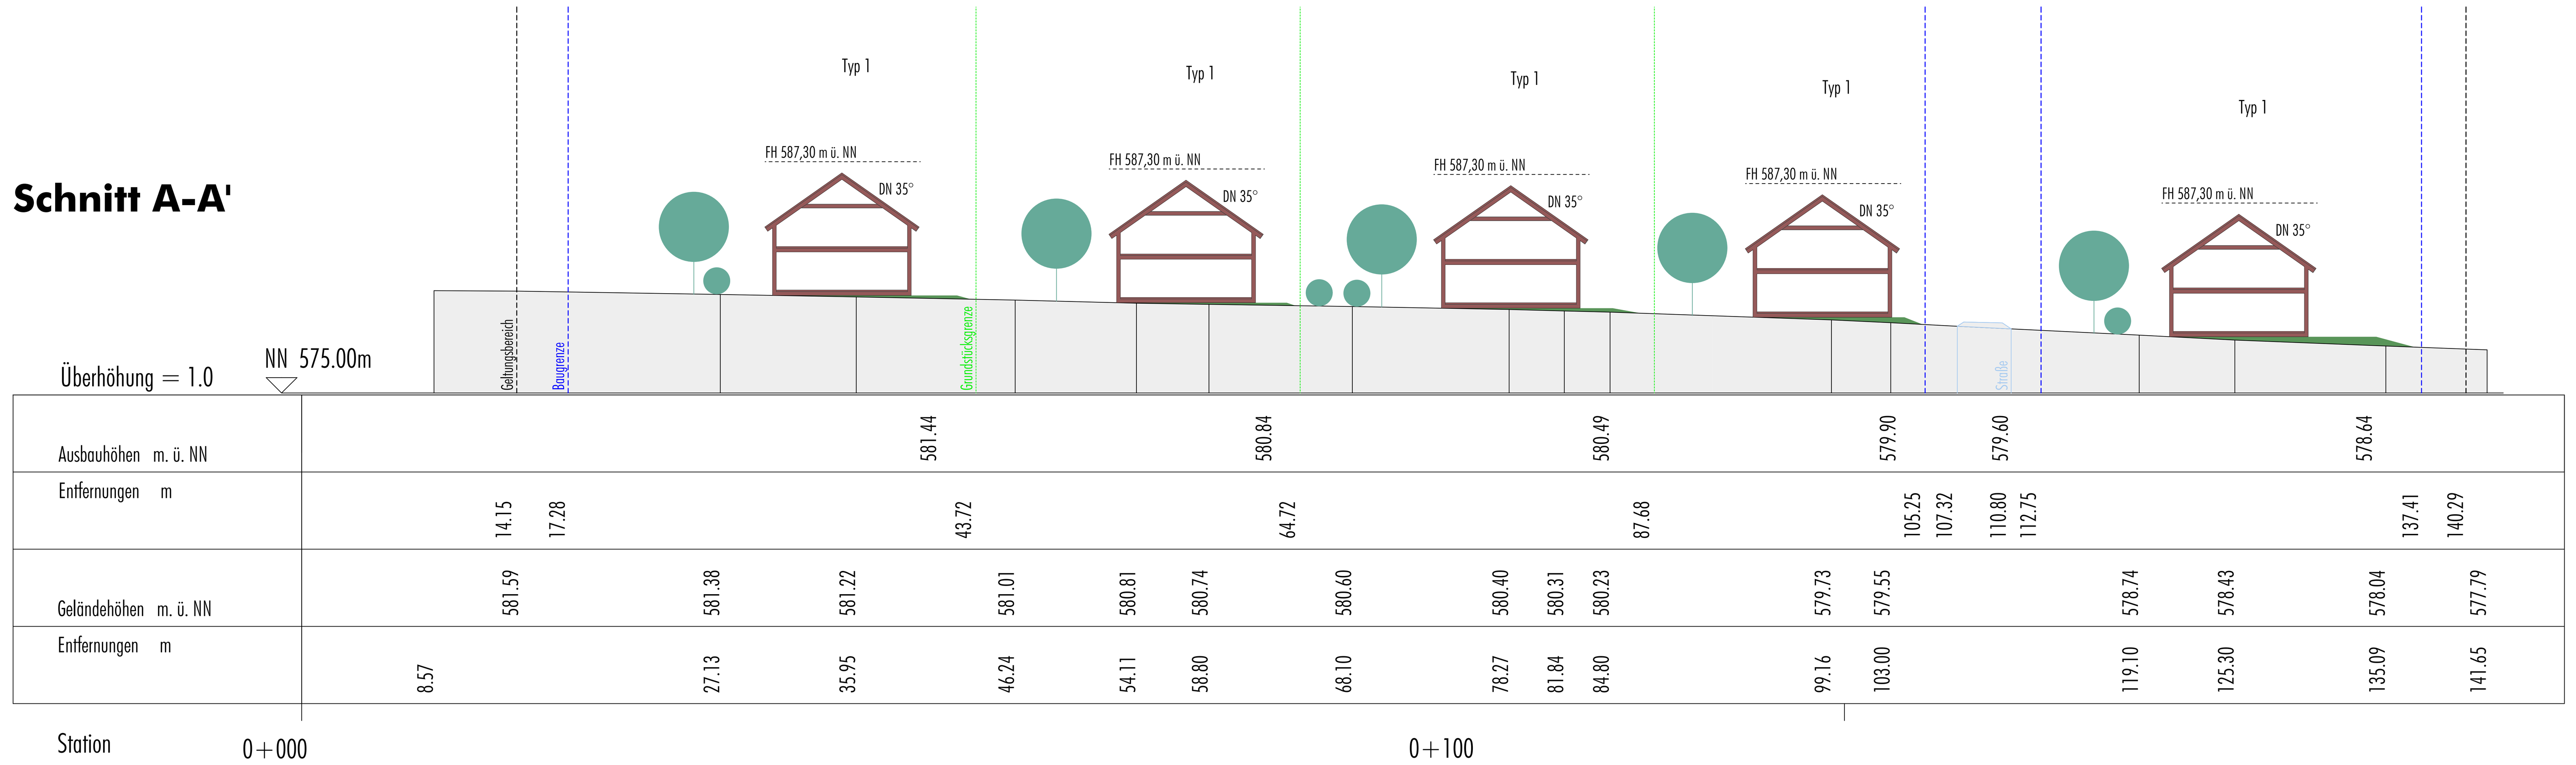

Schnitt B-B'

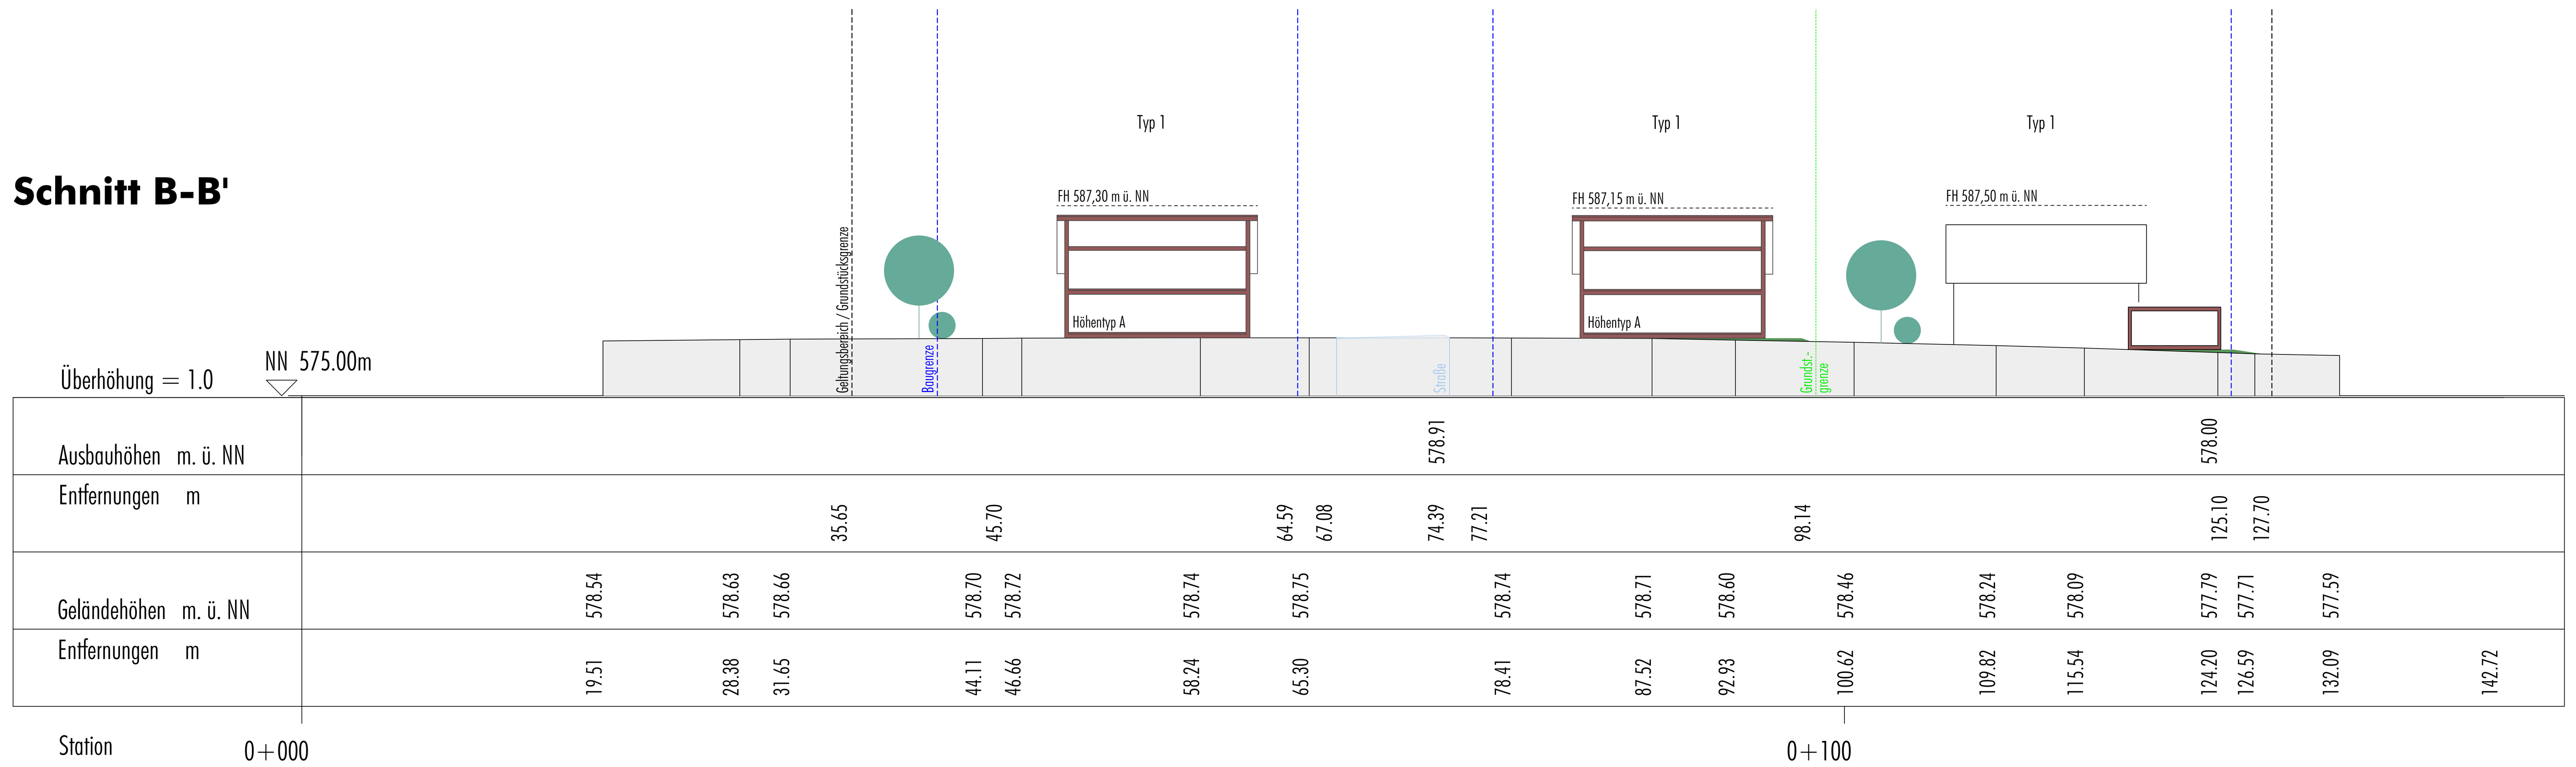

Schnitt C-C'

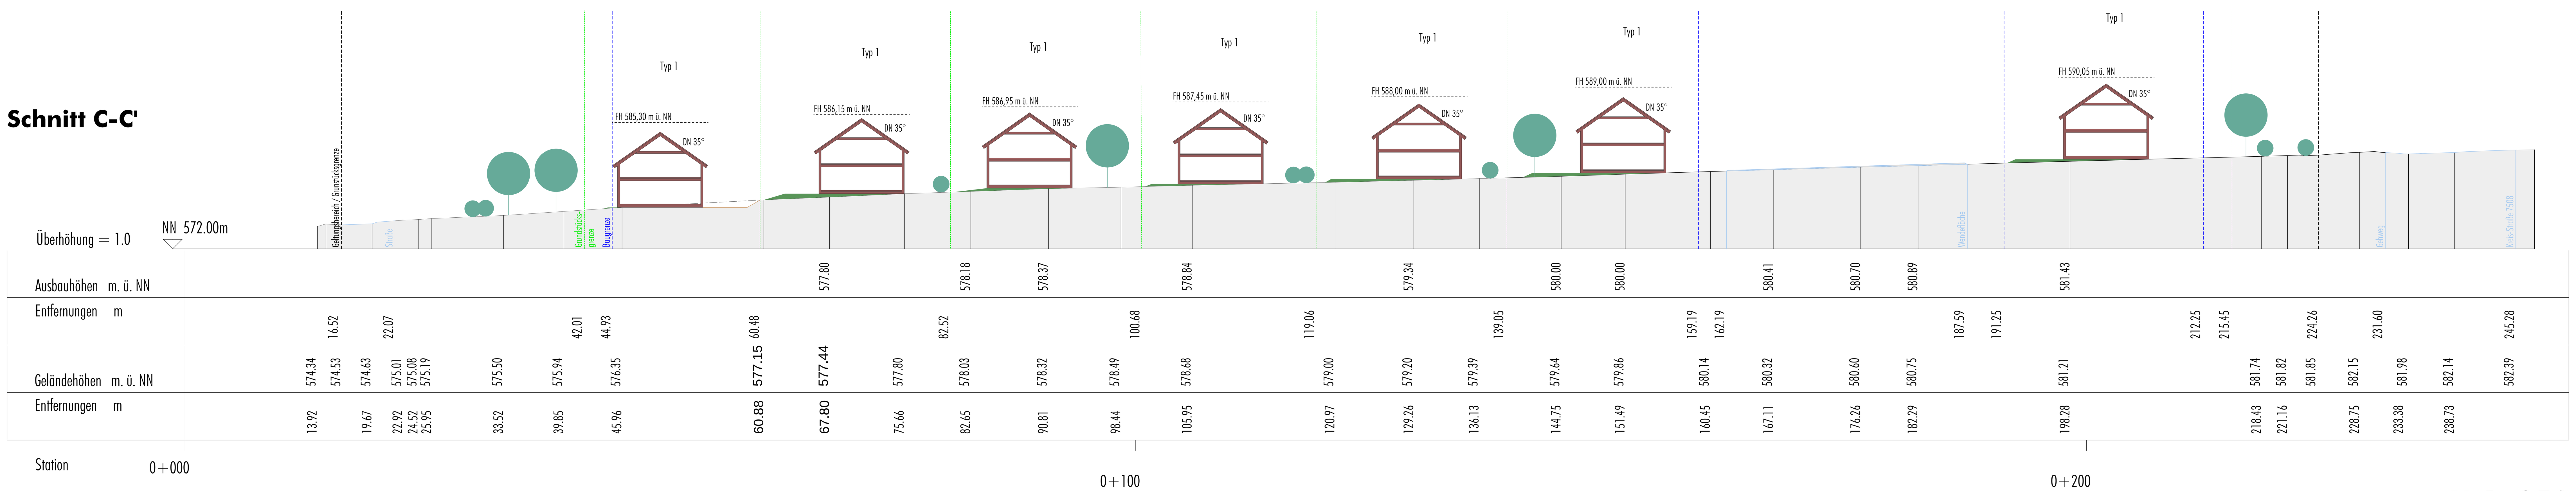

N

M 1: 250

unverbindliche, beispielhafte
Geländeschnitte zur
Fassung vom 17.09.2010

www.buerosieber.de

Gemeinde Gutenzell-Hürbel
Bebauungsplan "Waldenäcker"
und die örtlichen Bauvorschriften hierzu